



# 市道尾上松村線 終日開放(片側通行規制)案内図

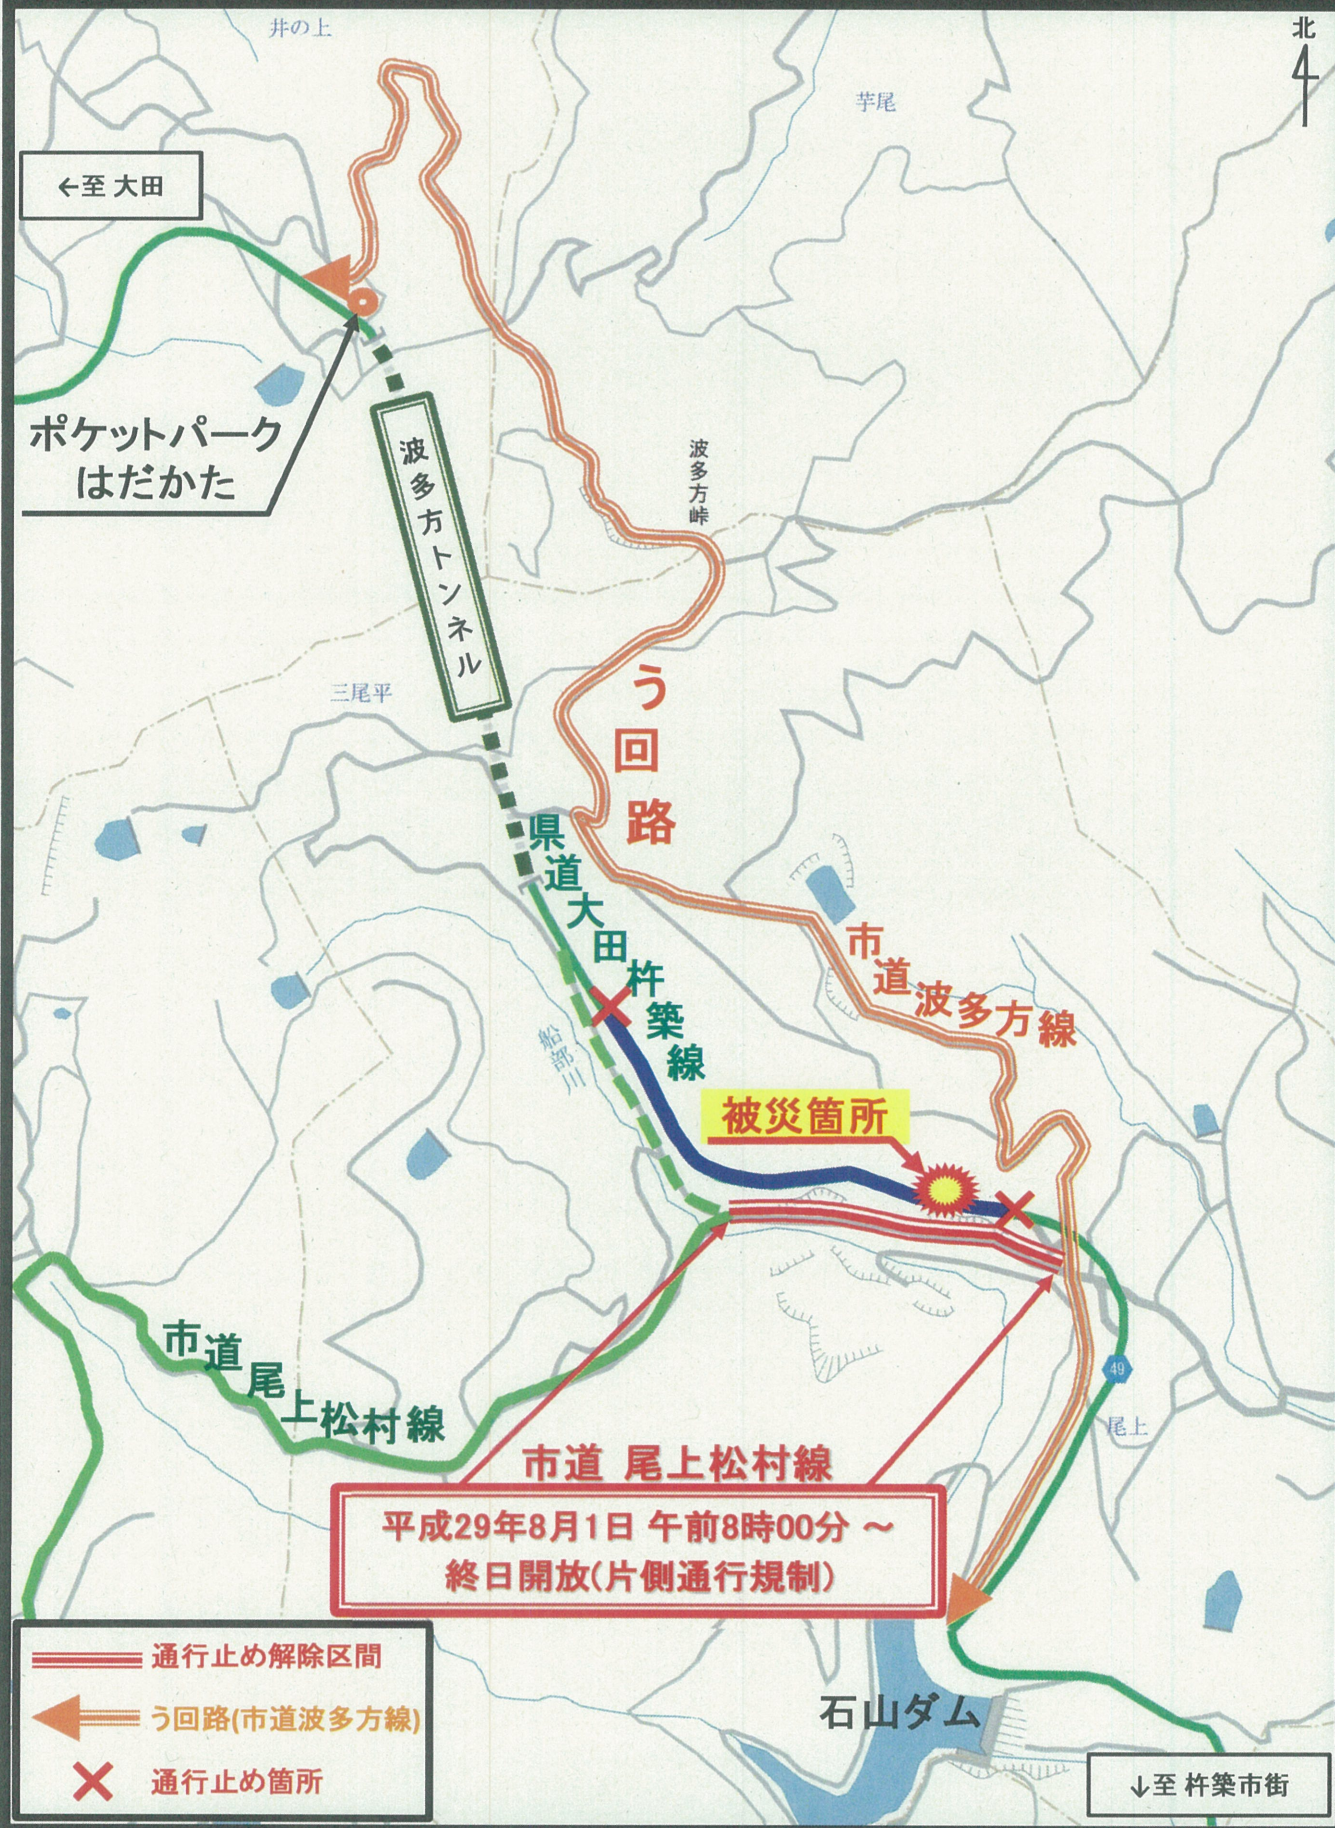

# 大田杵築線地すべり対策工事 標準横断面図

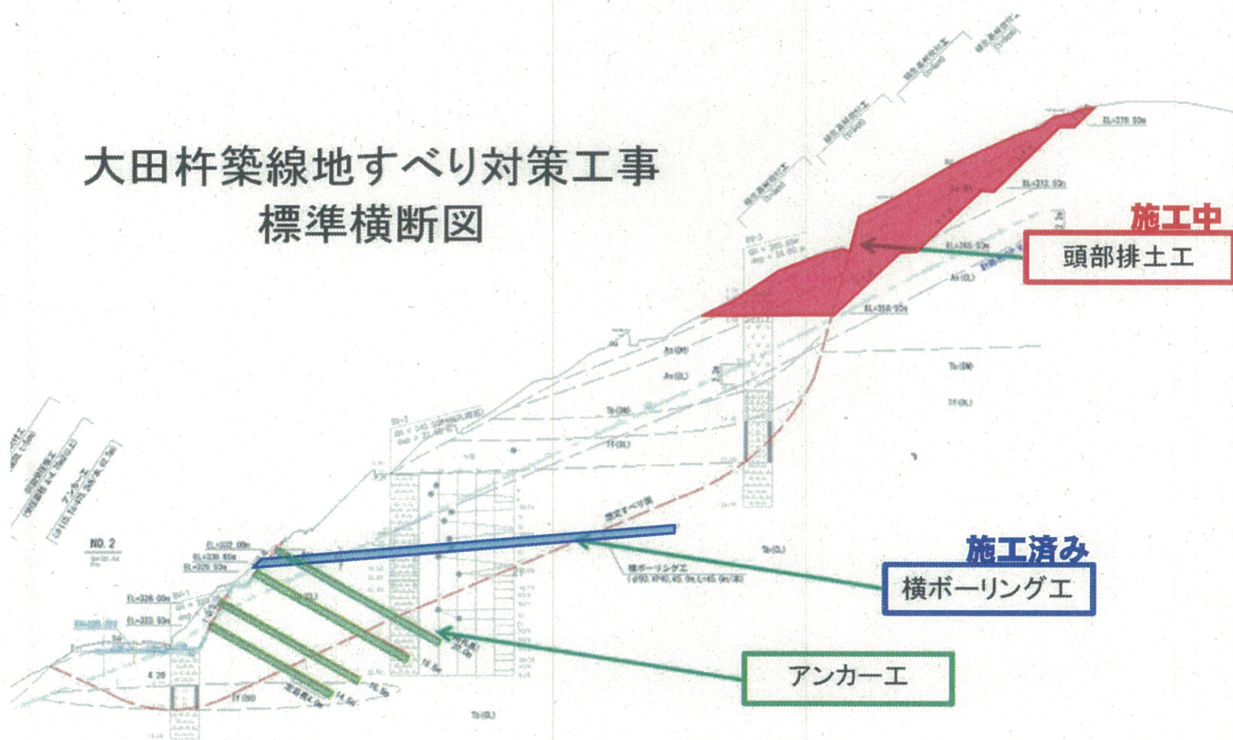

## 工事ステップ

- ① 測量・設計
- ② 横ボーリング工
- ③ 工事用道路工
- ④ 頭部排土工
- ⑤ アンカー工
- ⑥ 道路工(擁壁等)
- ⑦ 県道交通開放

被災直後状況 (平成28年9月21日撮影)



現在の状況 (平成29年7月25日撮影)

