




校舎構成イメージ図

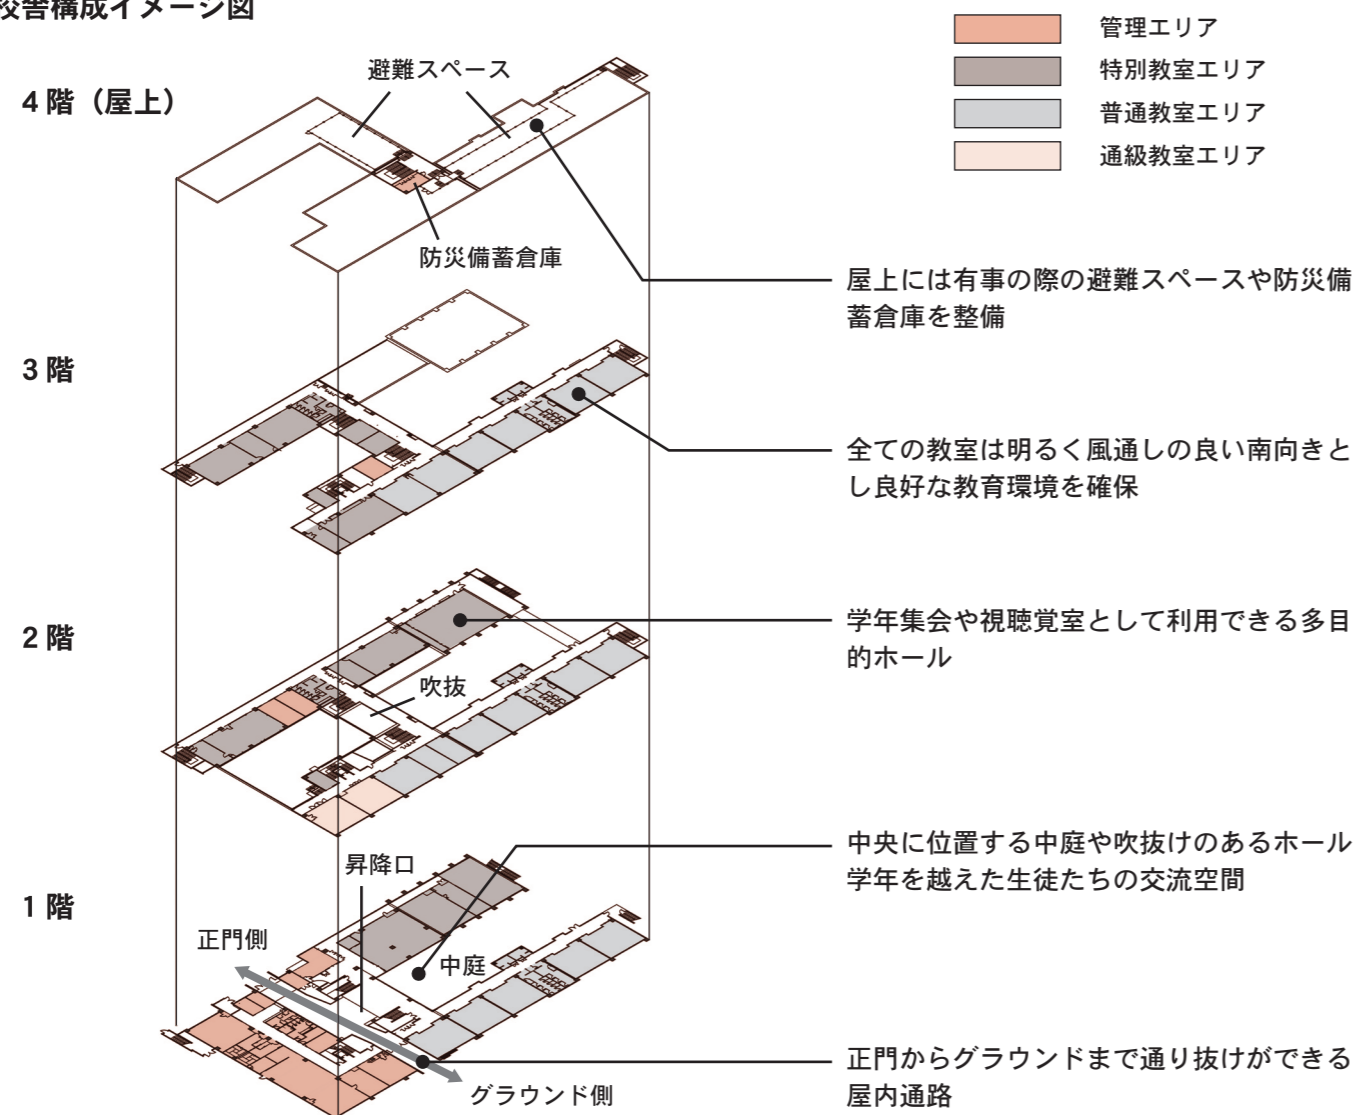

概要がまとまりました！


新 杵築中学校 校舎棟

〔施設の概要〕 ■所在地：杵築市大字杵築17-1番地 他
 ■構造規模：鉄筋コンクリート造4階建て
 ■建築面積：2,686.00㎡
 ■延床面積：6,203.48㎡

〔建設スケジュール〕 平成29年度の夏頃に着工
 平成30年度末に竣工予定

☎教育総務課 ☎0977-75-2410

完成イメージ図 ※細部は変更になる場合があります。

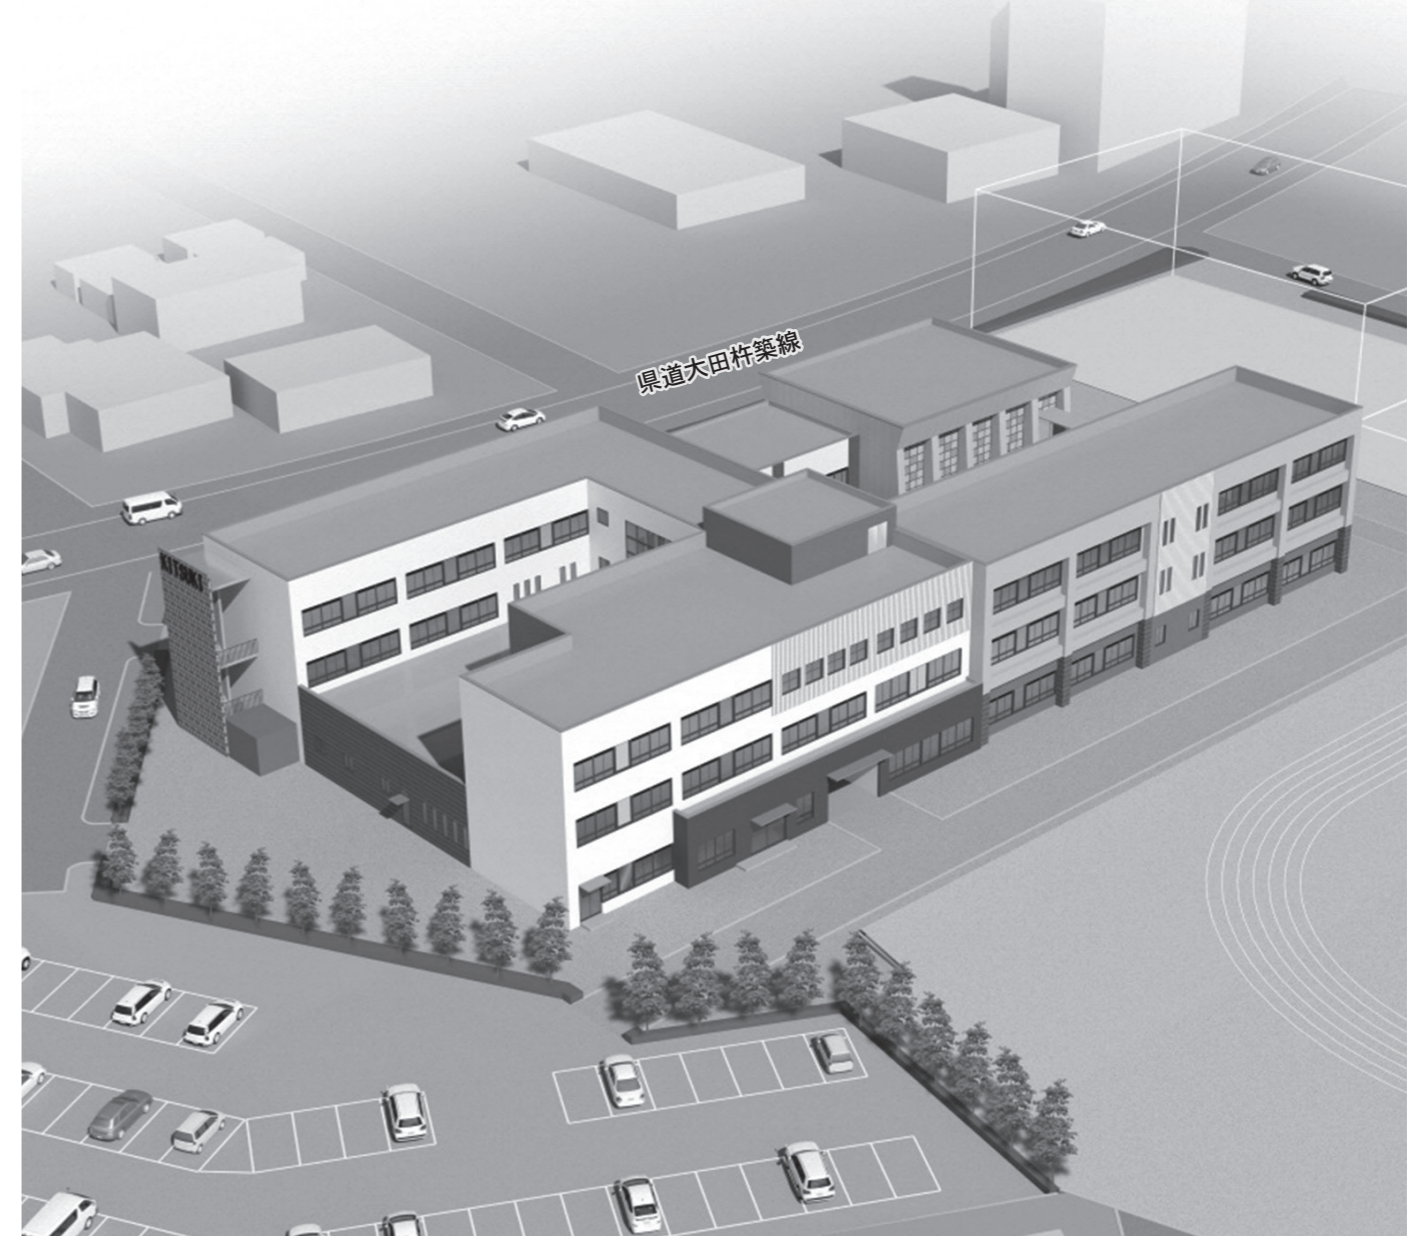

【配置・校舎計画の概要】

校舎は県道沿いに整備し、日ごろから生徒や地域の方々の身近に感じられるようにします。多くの駐車台数を整備することで、授業参観や催しの際にも使いやすい学校を目指します。県道側の正門から南側のグラウンドへ校舎内を通り抜ける通路を計画し、生徒の交流空間とします。