


■ 木造建築物基準図（例）

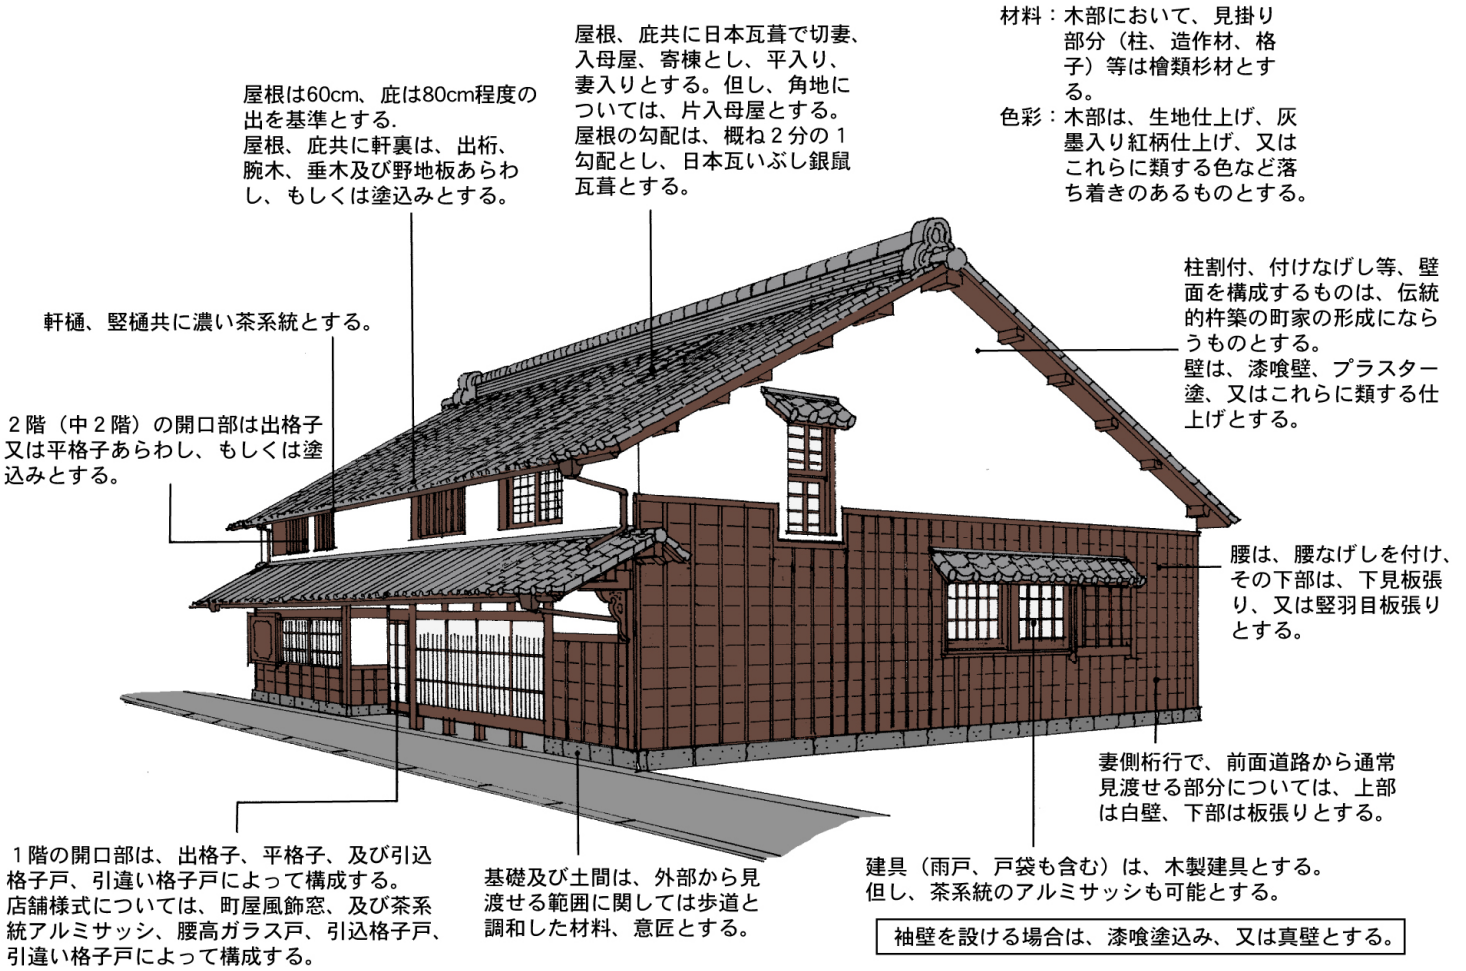

■ 木造建築物断面図（壁面線・軒の出）

